


PLAN DE AMPLASAMENT SI DELIMITARE A IMOBILULUI

scara 1:1000

Nr. cadastral	Suprafata masurata a imobilului (m²)	Adresa imobilului
62716	4 000	T 9/2, P 40/2/1 - com. Clinceni, jud. Ilfov - Lot 1
Nr. Carte Funciara		Unitatea Administrativ Teritoriala (UAT)
		CLINCENI

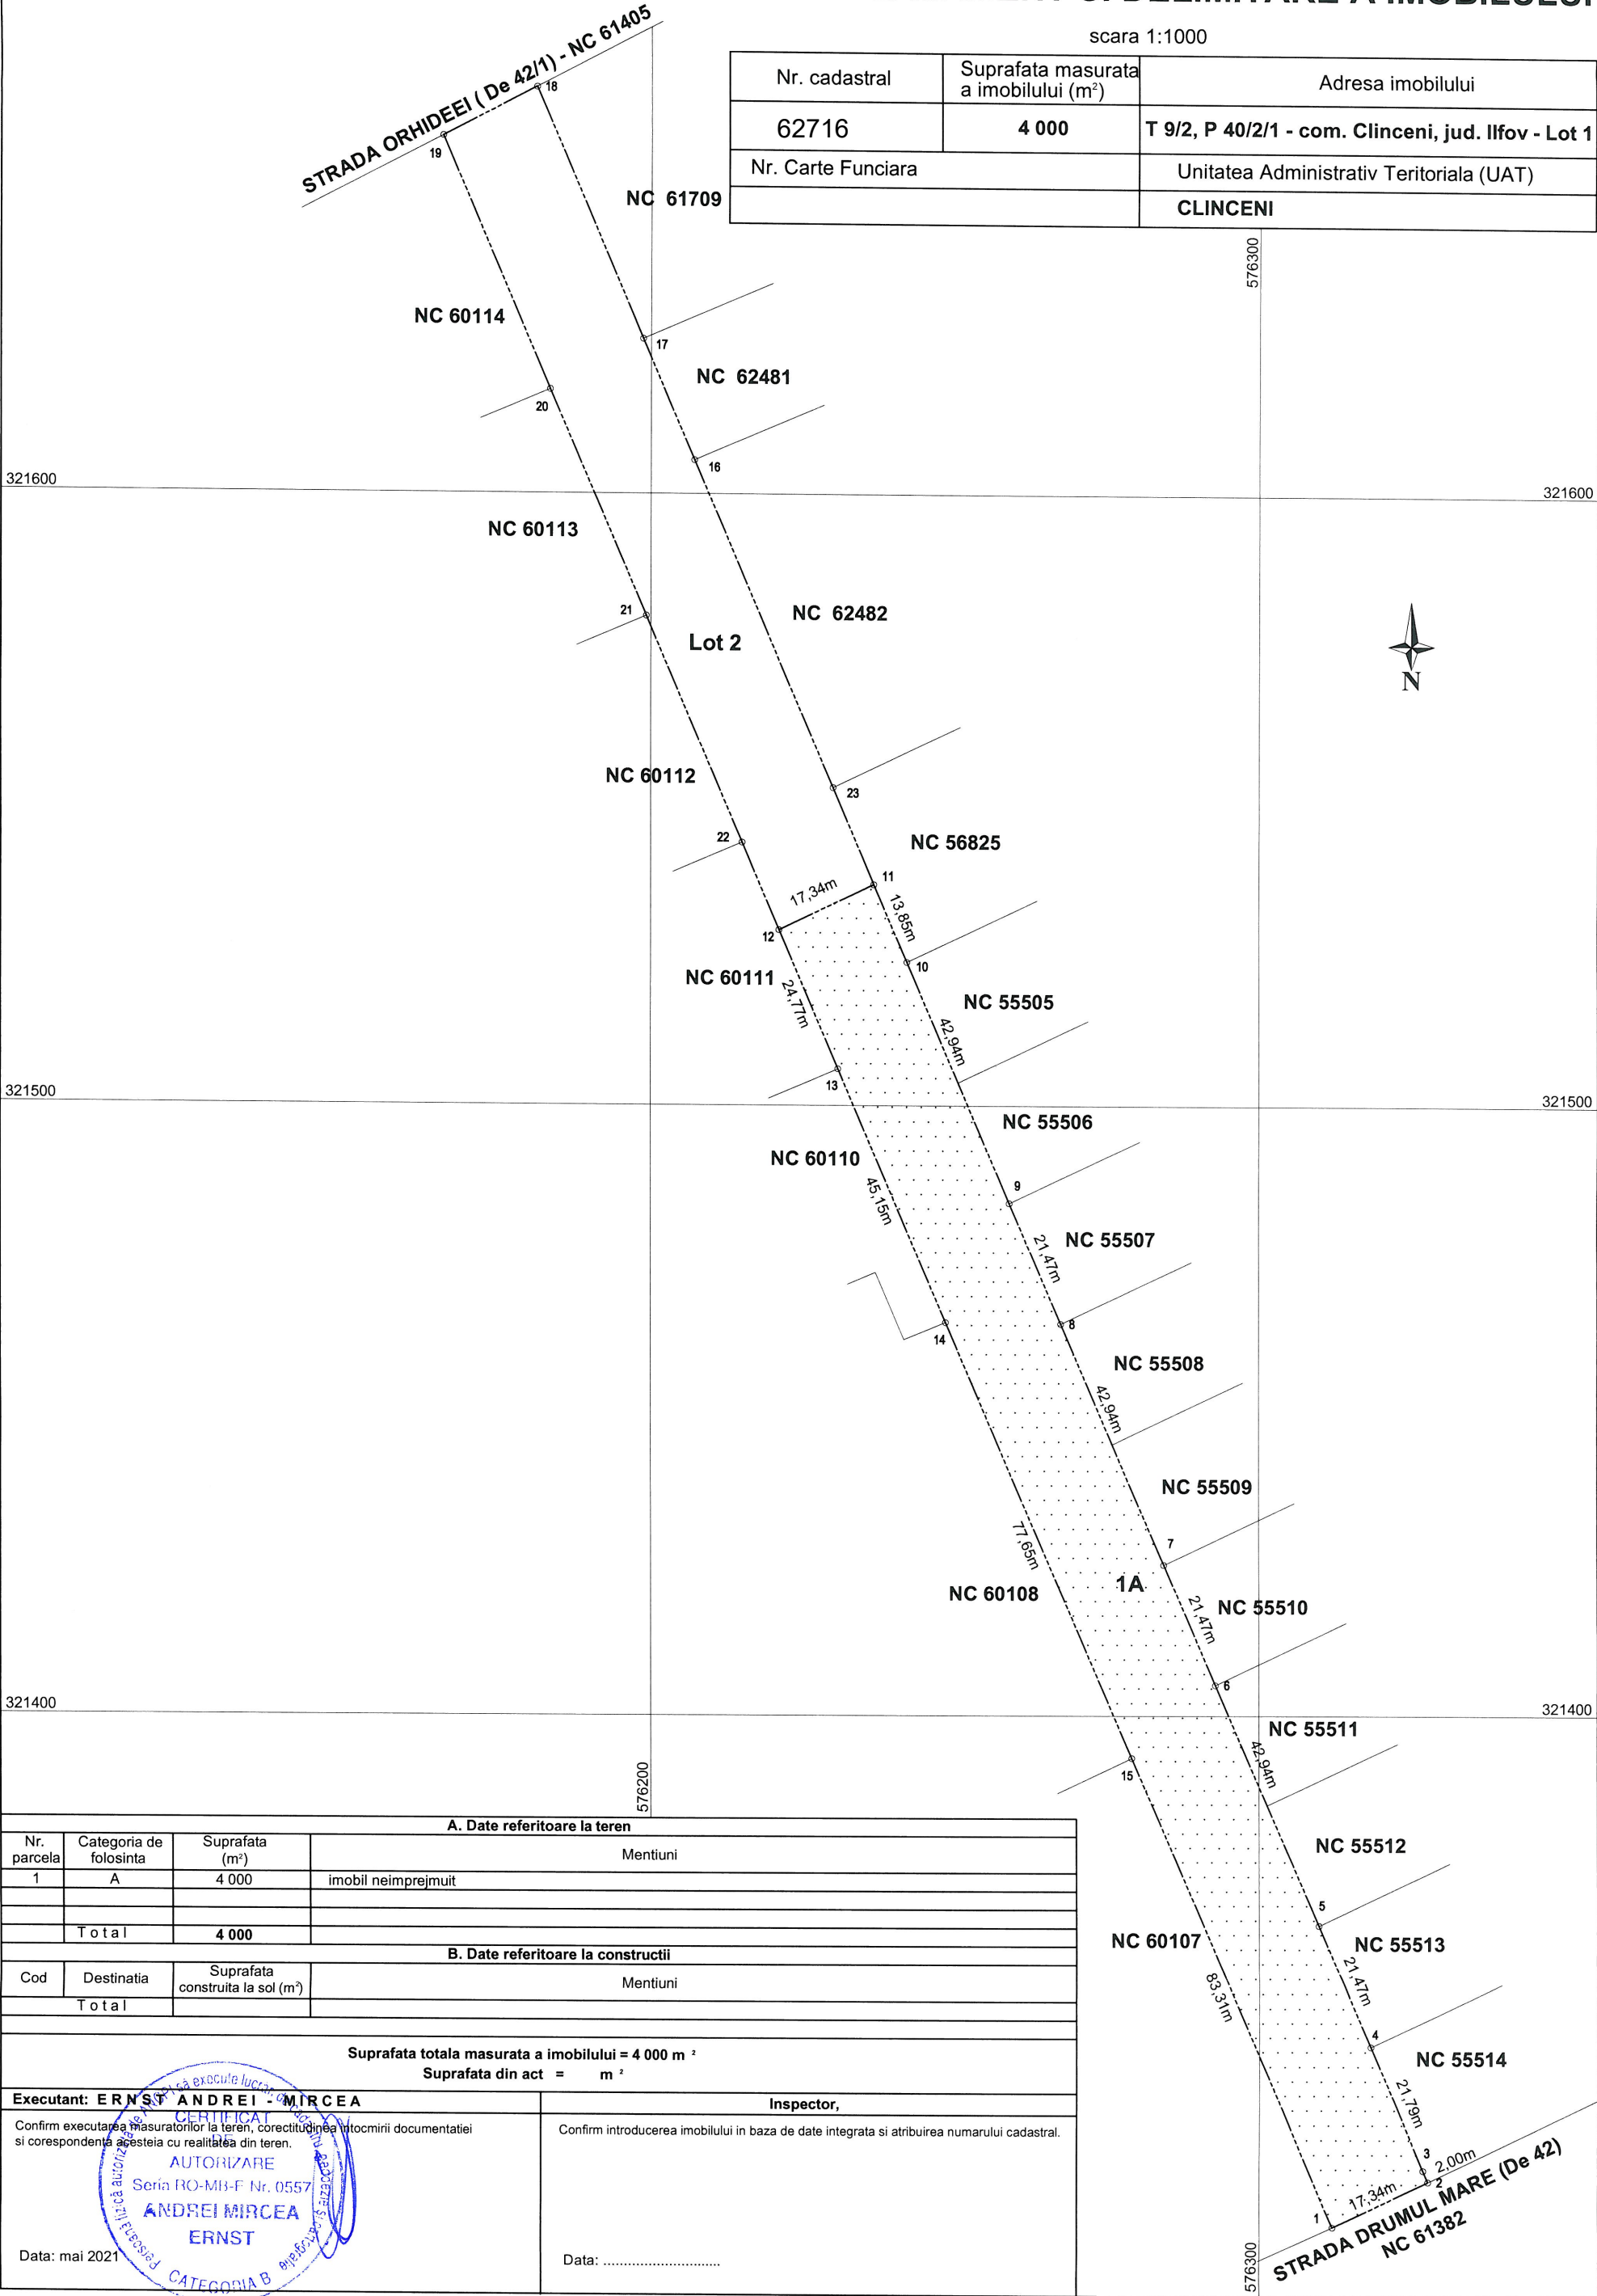

A. Date referitoare la teren

Nr. parcela	Categoria de folosinta	Suprafata (m²)	Mentiuni
1	A	4 000	imobil neimpregniuit
Total		4 000	

B. Date referitoare la constructii

Cod	Destinatia	Suprafata construita la sol (m²)	Mentiuni
Total			

Suprafata totala masurata a imobilului = 4 000 m²
Suprafata din act = m²

Executant: ERNST ANDREI - MIRCEA	Inspector,
Confirm executarea masuratorilor la teren, corectitudinea intocmirii documentatiei si corespondenta acesteia cu realitatea din teren.	Confirm introducerea imobilului in baza de date integrata si atribuirea numarului cadastral.
DATA: mai 2021	Data: